



SCHEMAT

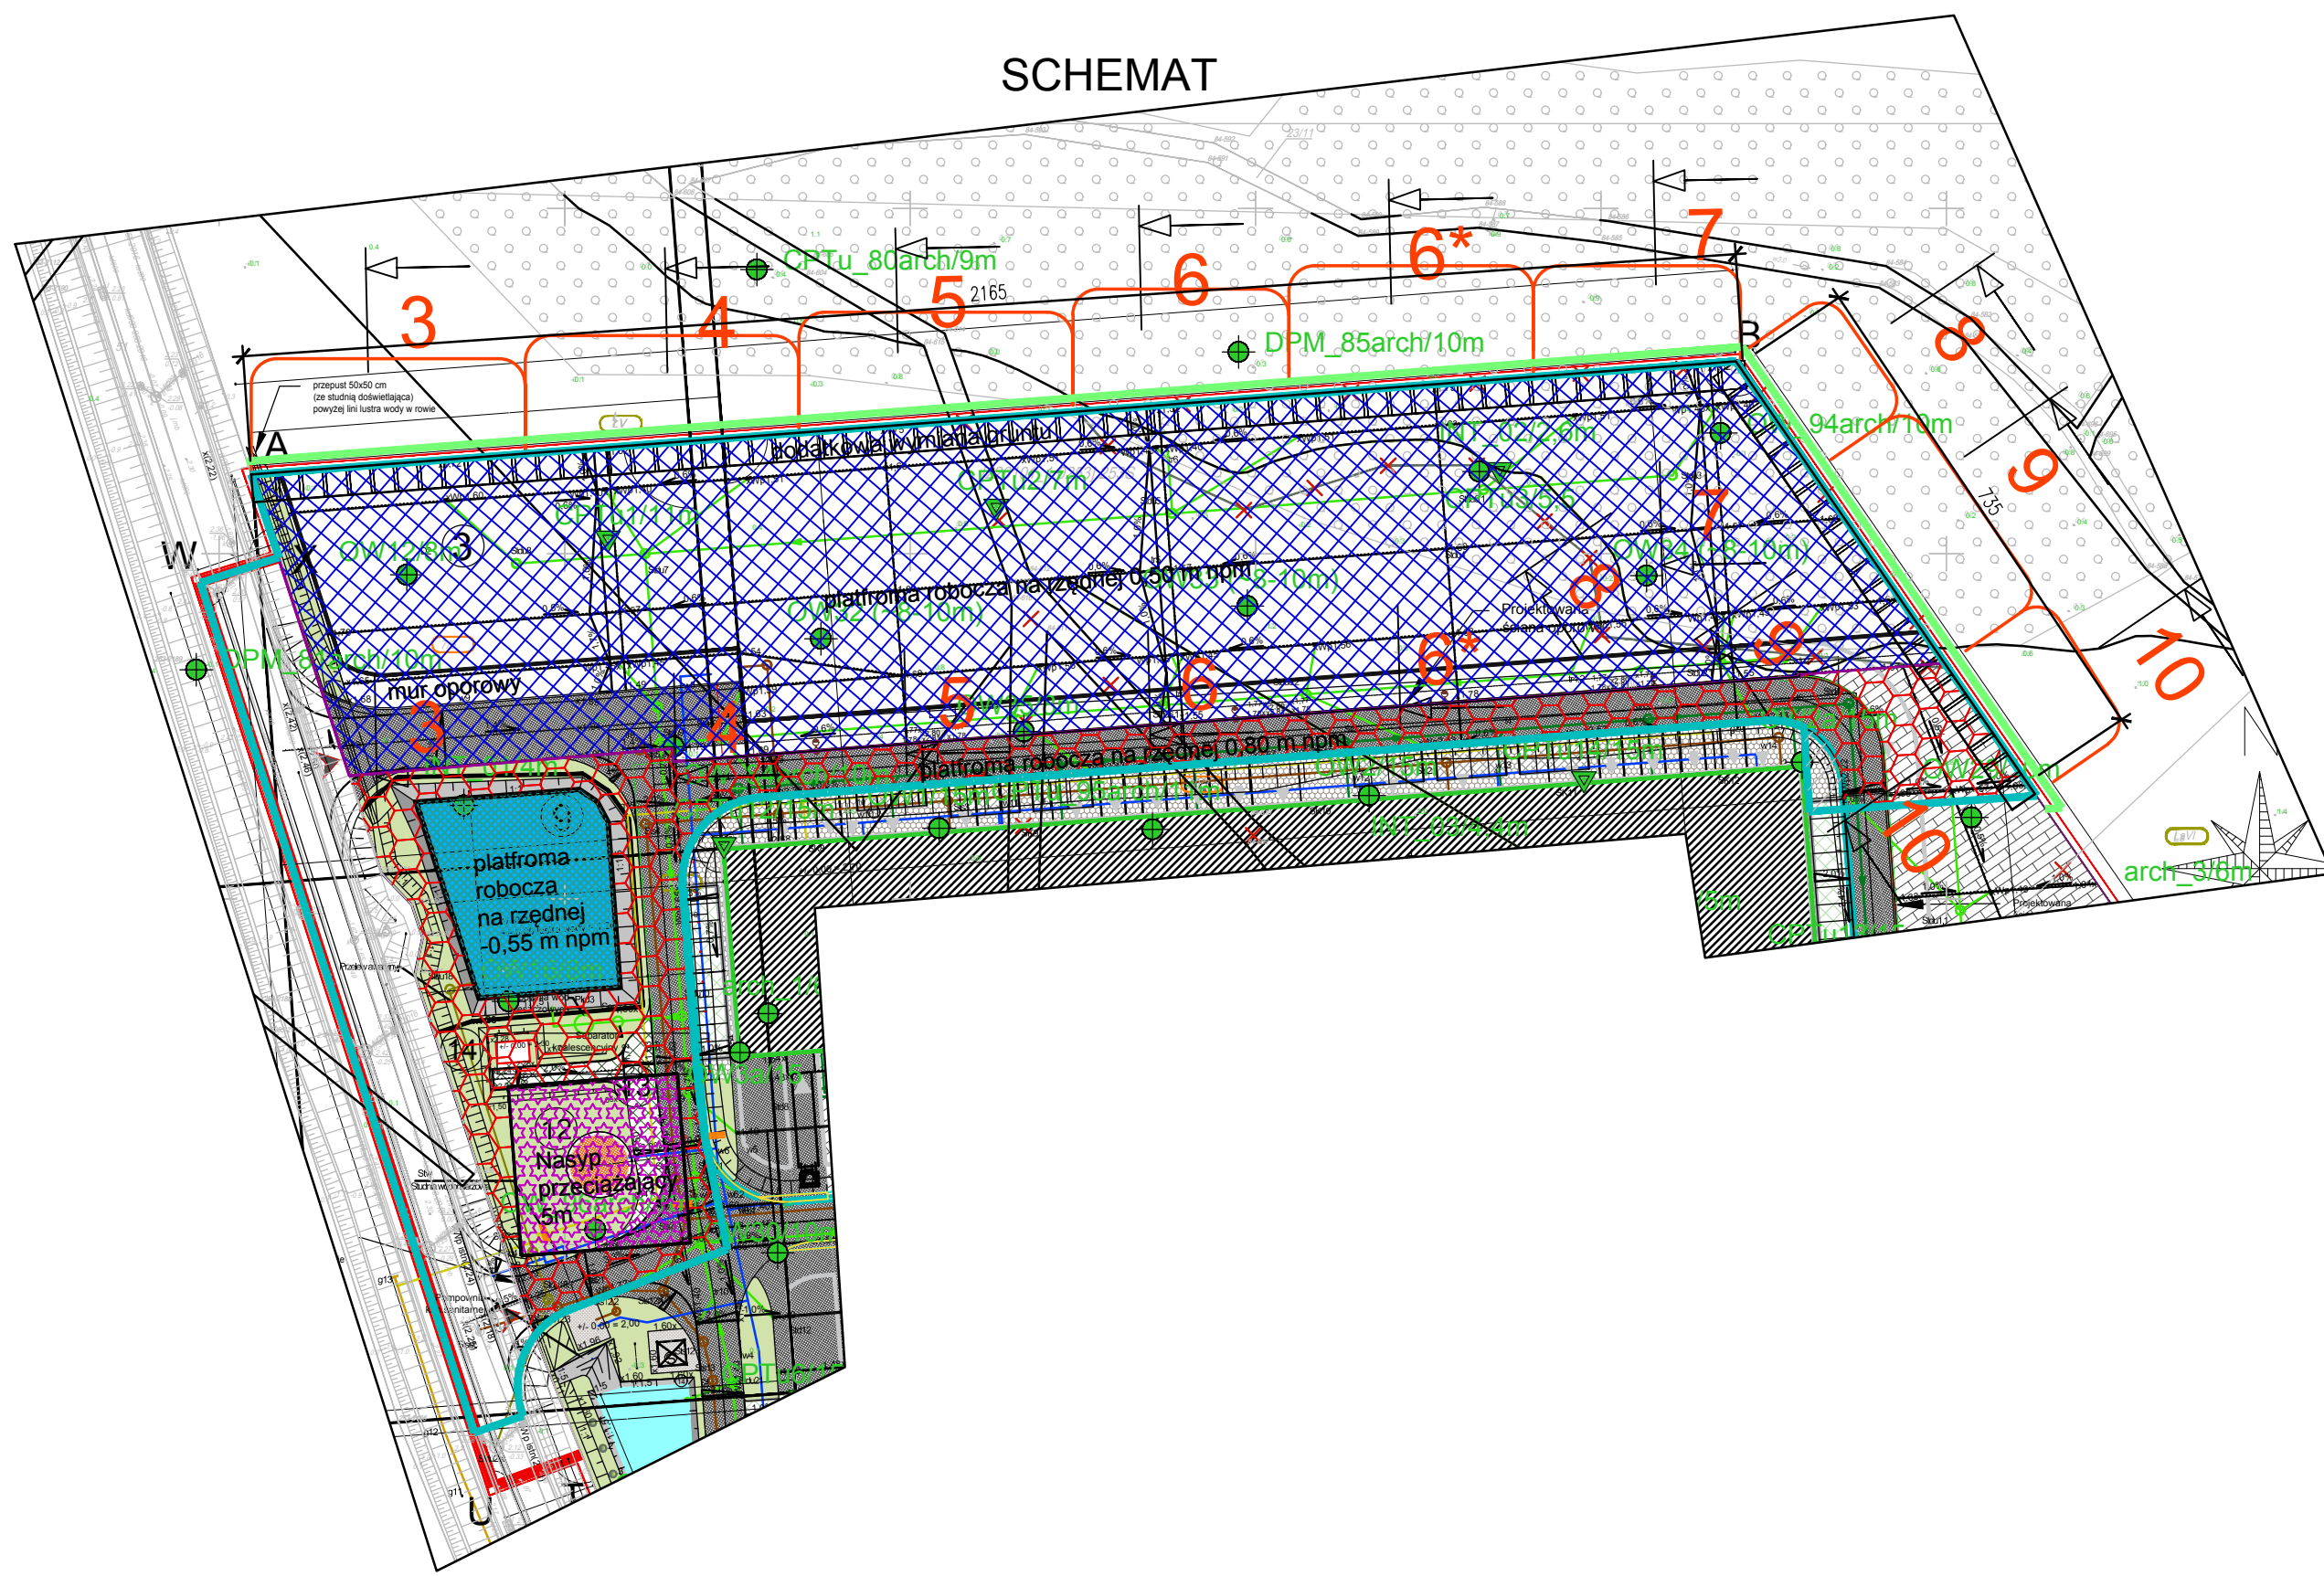

Szczegół lica krawędzi placu

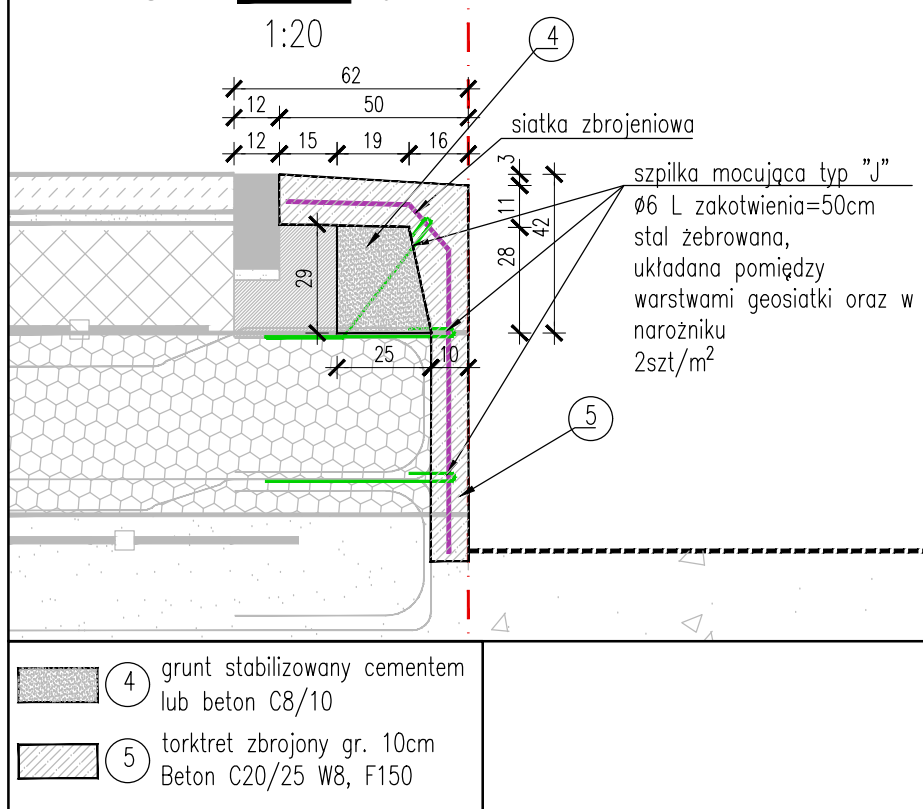

UWAGI:

1. Rozpatrywać łącznie z projektem architektury i rysunkami branżowymi.
2. Rozpatrywać łącznie z opisem technicznym.
3. Wymiary podano w m [cm].
4. Rzędne podano w m n.p.m.
5. Przed przystąpieniem do pracy należy zwinventaryzować teren w celu wykrycia kolizji.
6. Wszelkie niezgodności w terenie z założeniami projektowymi należy zgłosić Projektantowi i Nadzorowi budowy.
7. Niniejszy rysunek należy rozpatrywać z dokumentacją Wykonawczej PZT oraz drogowej. W przypadku stwierdzenia znaczących różnic w/w materiałach należy skontaktować się z projektantem
8. Niniejszy rysunek należy rozpatrywać łącznie z częścią opisową Projektu Wykonawczego.

LEGENDA

1. Dolna warstwa ulepszonego podłoża z mieszanki z kruszywa CBR>25% stabilizowanego mechanicznie (0-31,5), układana na georuszcie trójosiowym typu 2. Podłoże doprowadzone do E2>=50MPa
2. Dodatkowa wymiana gruntu min 100 cm poniżej istniejącego terenu. Zasięg minimum 200cm na obie strony krawędzi.
3. Dodatkowa wymiana gruntu min 80-100 cm poniżej istniejącego terenu. Zasięg minimum 200cm na zewnątrz.

01 2020-06-04 Dodano szczegóły lica detalu krawędziowego.

Rwizja Data Opis zmiany

INWESTOR: **Gdańska Agencja Rozwoju Gospodarczego Sp. z o. o.**
ul. Zagłowa 11
85-800 Gdynia
tel (48) 58 722 03 00
e-mail: office@investgda.pl

ZESPÓŁ PROJEKTOWY: GENERALNY PROJEKTANT, ARCHITECTURA, KONSTRUKCJA

Fort Polska Sp. z o. o.
ul. Nowotomska 8
85-840 Bydgoszcz
tel (48) 52 361 48 48
e-mail: poczta@fort.pl

INSTALACJE SANITARNE I ELEKTRYCZNE

PM Projekt s.c.
ul. Św. Trójcy 711
85-224 Bydgoszcz
tel (48) 662 528 308
www.pmpojekt.pl

TEMAT:

Budowa dwóch hal magazynowych wraz z sześcioma placami składowymi, stacją transformatorowo-rozdziałczą SN 15kV, zbiornikiem p.poz., trzema zbiornikami retencyjnymi, przyłączem wodociągowym, przyłączem kanalizacyjnym, instalacjami przelewów awaryjnych, instalacją doziemną gazu, linią kablową SN 15kV i układem komunikacyjnym oraz usunięciem rowów melioracyjnych i rozbiórka sieci kanalizacji sanitarnej na terenie Pomorskiego Centrum Inwestycyjnego, przy ul. Prof. W. Andruszkiewicza w Gdańsku na terenie działek nr 7/6, 8, 11/5, 30/2, 51 obr. 0253s Gdańsk

ADRES INWESTYCJI:

dz. nr 7/6, 8, 11/5, 30/2, 51 obr. 0253s Gdańsk

PROJEKTANT:

MGR INŻ. RADOSŁAW MICHAŁSKI
upr. nr KUP/0123/PWOK/09

SPRAWDZAJĄCY:

MGR INŻ. PAWEŁ LACHOWICZ
upr. nr ABIT-16-7131-12/2000

ZESPÓŁ:

mgr inż. A. Horodko, J. Majkowski, M. Wasiełonek

TYTUŁ RYSUNKU:

ETAPE 1A

BRANŻA: KONSTRUKCJA

FAZA OPRACOWANIA: PROJEKT WYKONAWCZY

PROJEKT BRANŻA FAZA NR RYS. REW. DATA SKALA

2277 KN PW 004 01 2020.08.04 1: 100/1:20