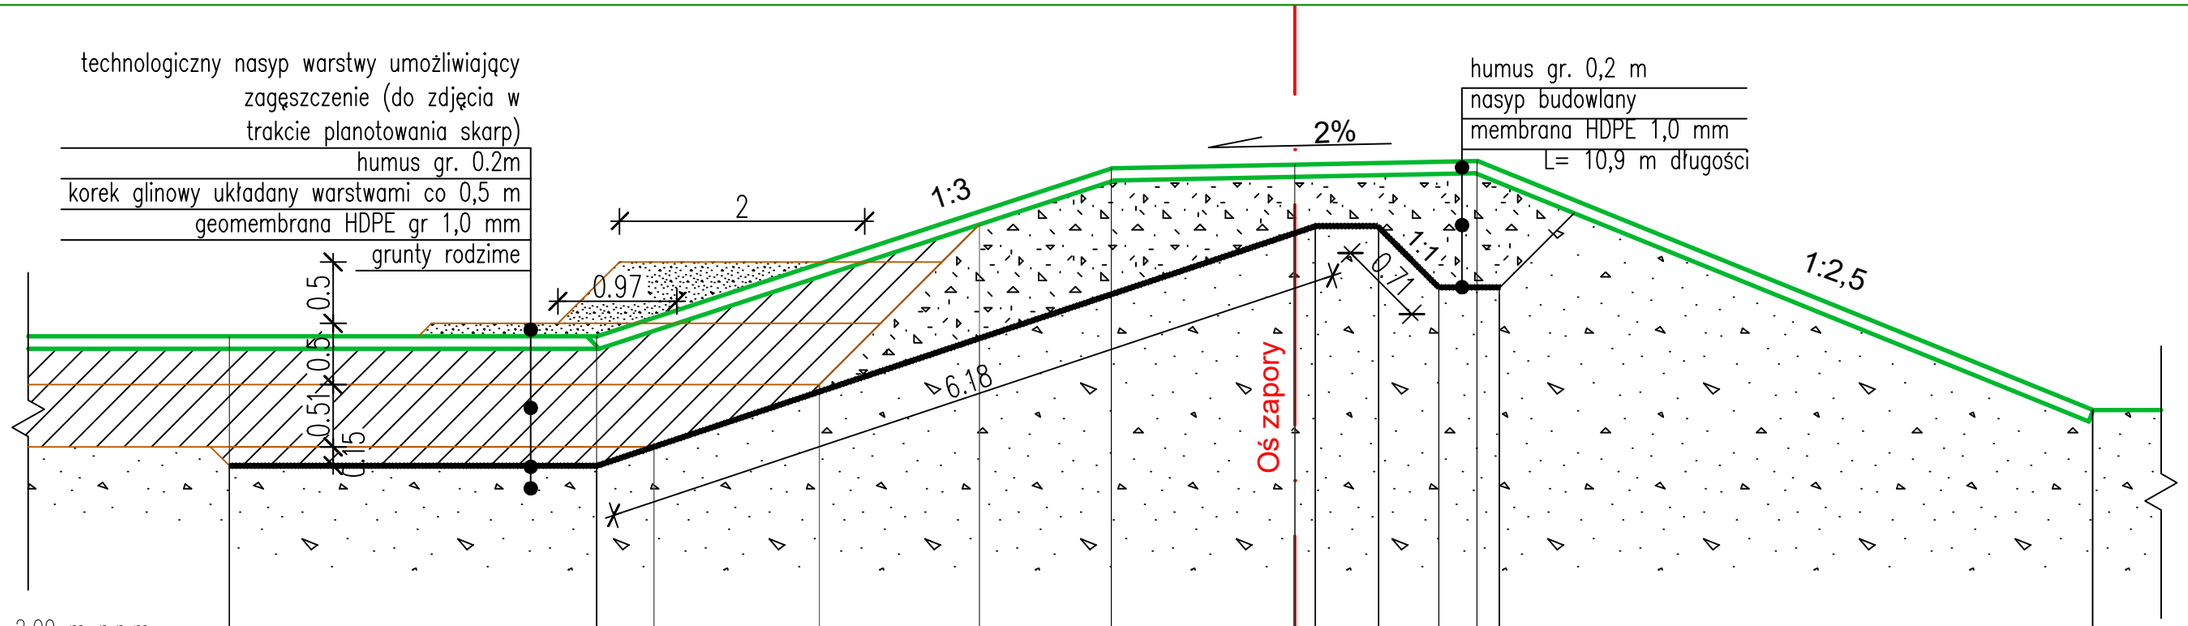
technologiczny nasyp warstwy umożliwiający zagęszczenie (do zdjęcia w trakcie planotowania skarp)
humus gr. 0.2m
korek glinowy układany warstwami co 0,5 m
geomembrana HDPE gr 1,0 mm
grunty rodzime
humus gr. 0,2 m
nasyp budowlany
membrana HDPE 1,0 mm
L= 10,9 m długości
2%
1:3
1:1
1:2,5
2
0.97
0.71
6.18
0.5
0.5
0.51
0.15
Oś zapory

| | | |