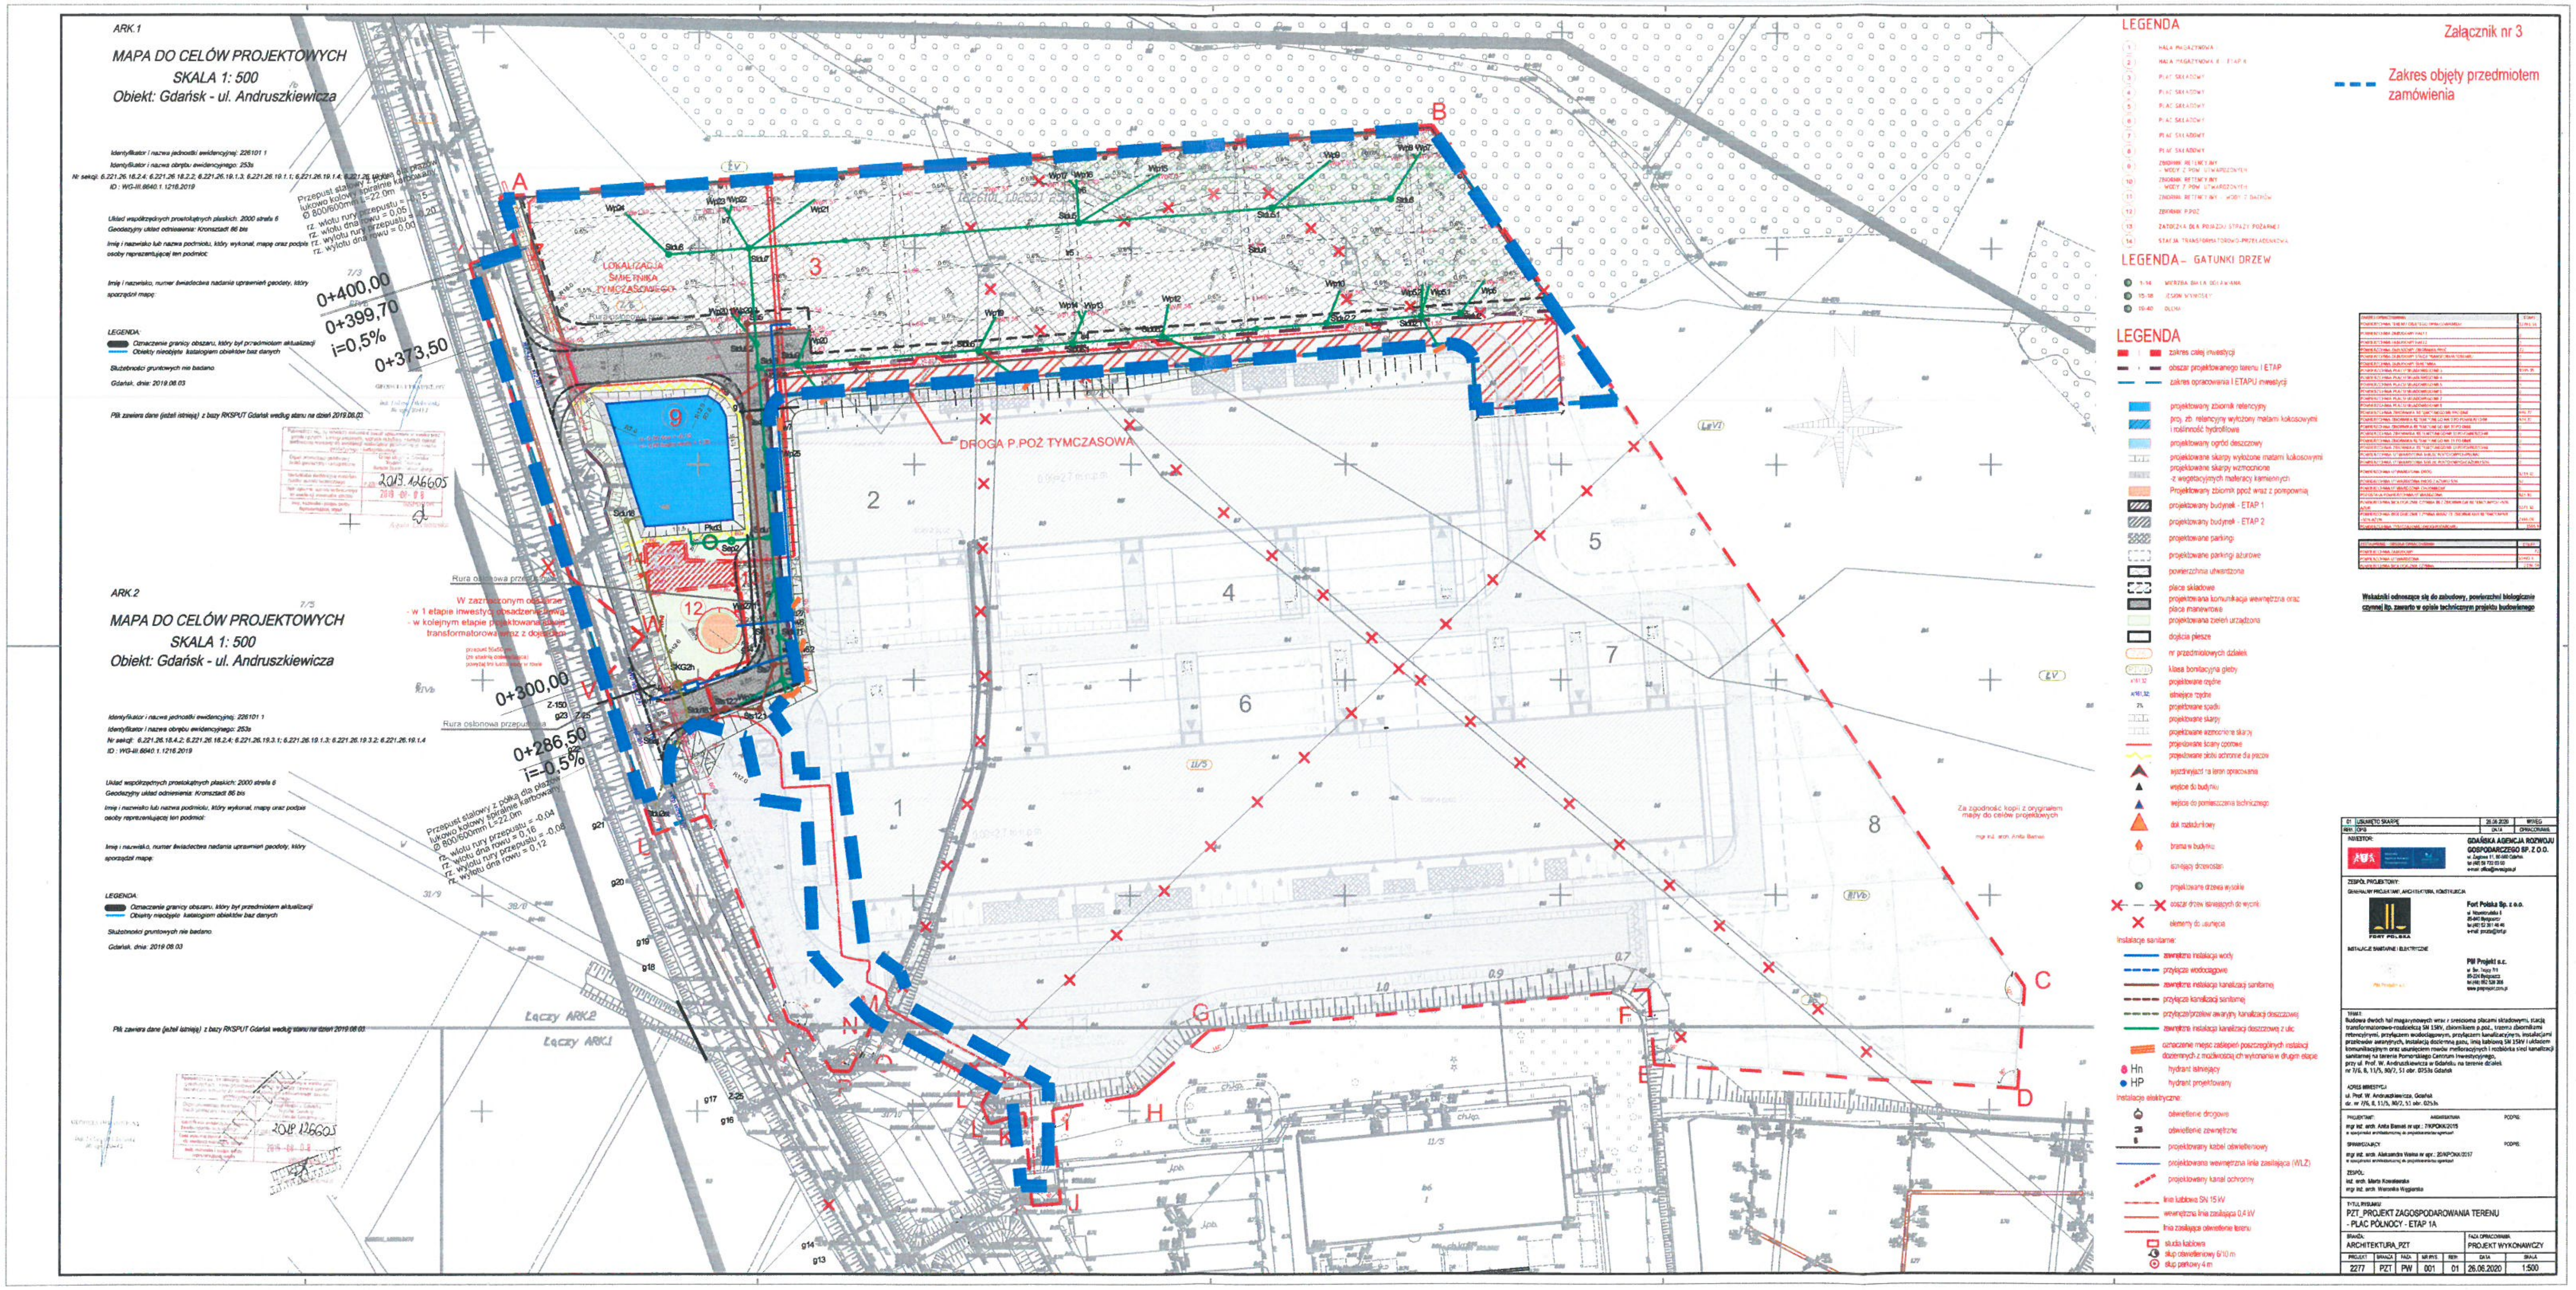Załącznik nr 3 do SIWZ